


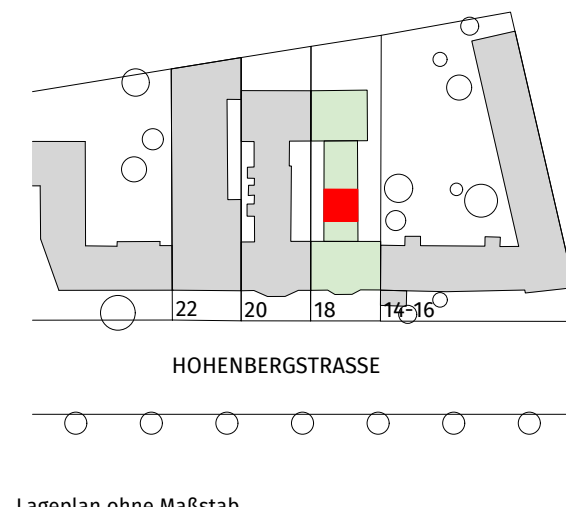

Lageplan ohne Maßstab

Hohenbergstraße 18, 1120 Wien

Haus 01
EG - 2. Obergeschoß

4-Zimmer-Büro/Wohnung	
Wohnfläche	88,73 m ²
Terrasse	12,44 m ²
Grünfläche	13,44 m ²
Dachterrasse	38,91 m ²
Einlagerungsraum	ca. 1,30 m ²


BAUHERR:
Hohenbergstraße 18 Projekt GmbH

PLANUNG:
BauConsult real estate projectmanagement GmbH


VERWERTUNG:
ZUM Immobilienmanagement GmbH
Kontakt: info@zumglueck.co.at

Datum: 31.08.2026


Index: B

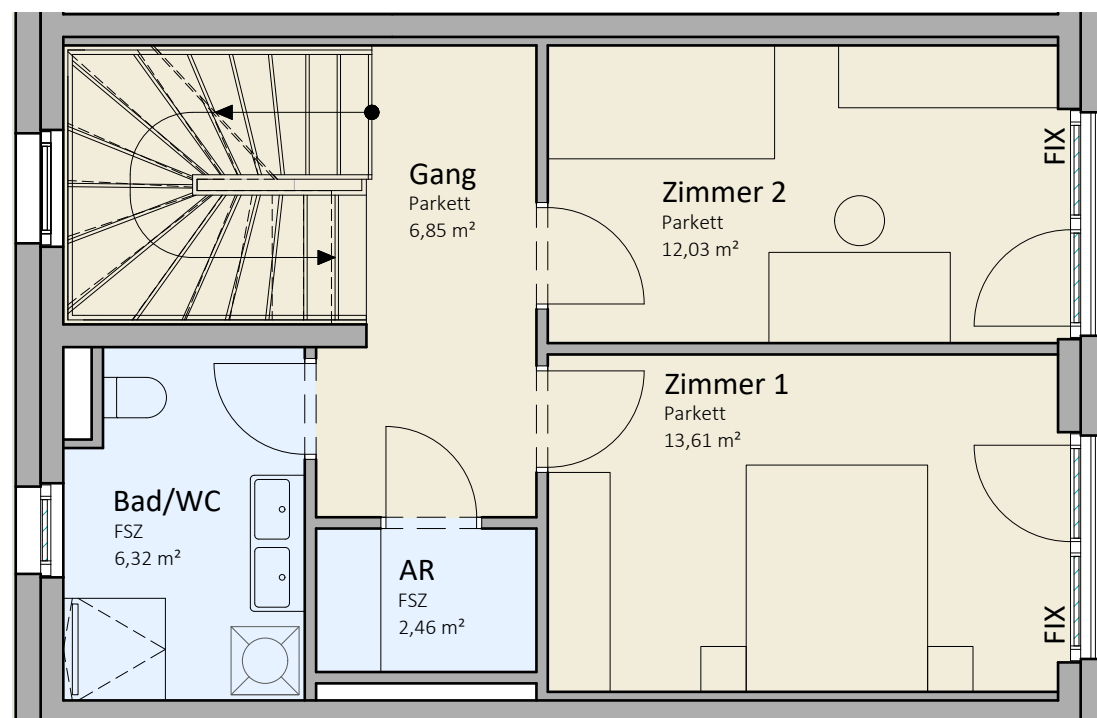

1. Obergeschoß

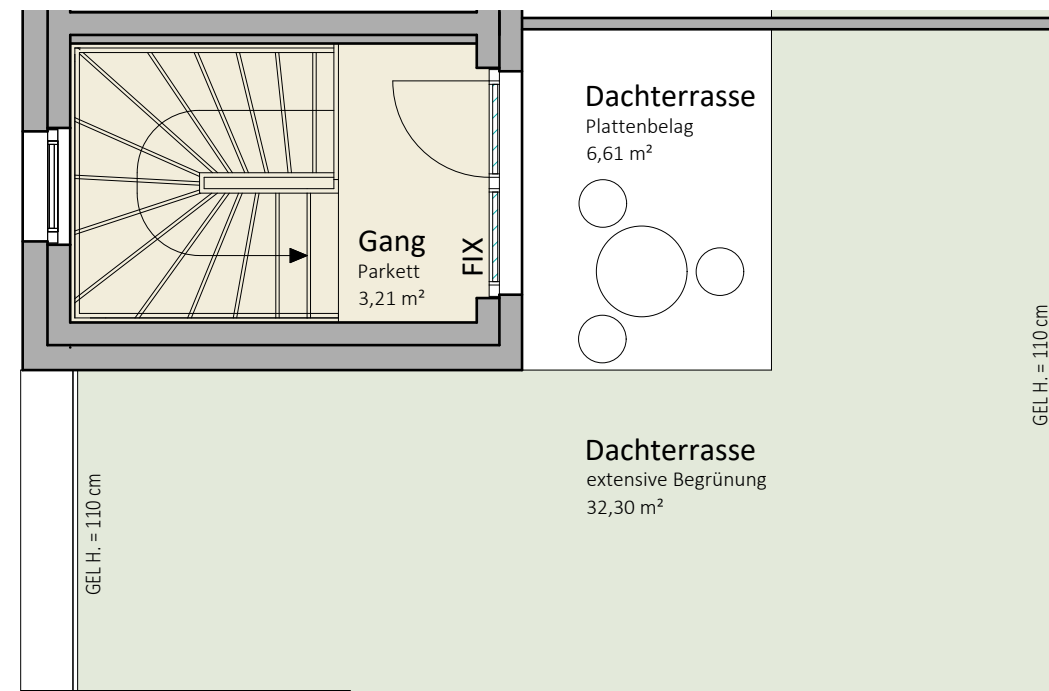

2. Obergeschoß

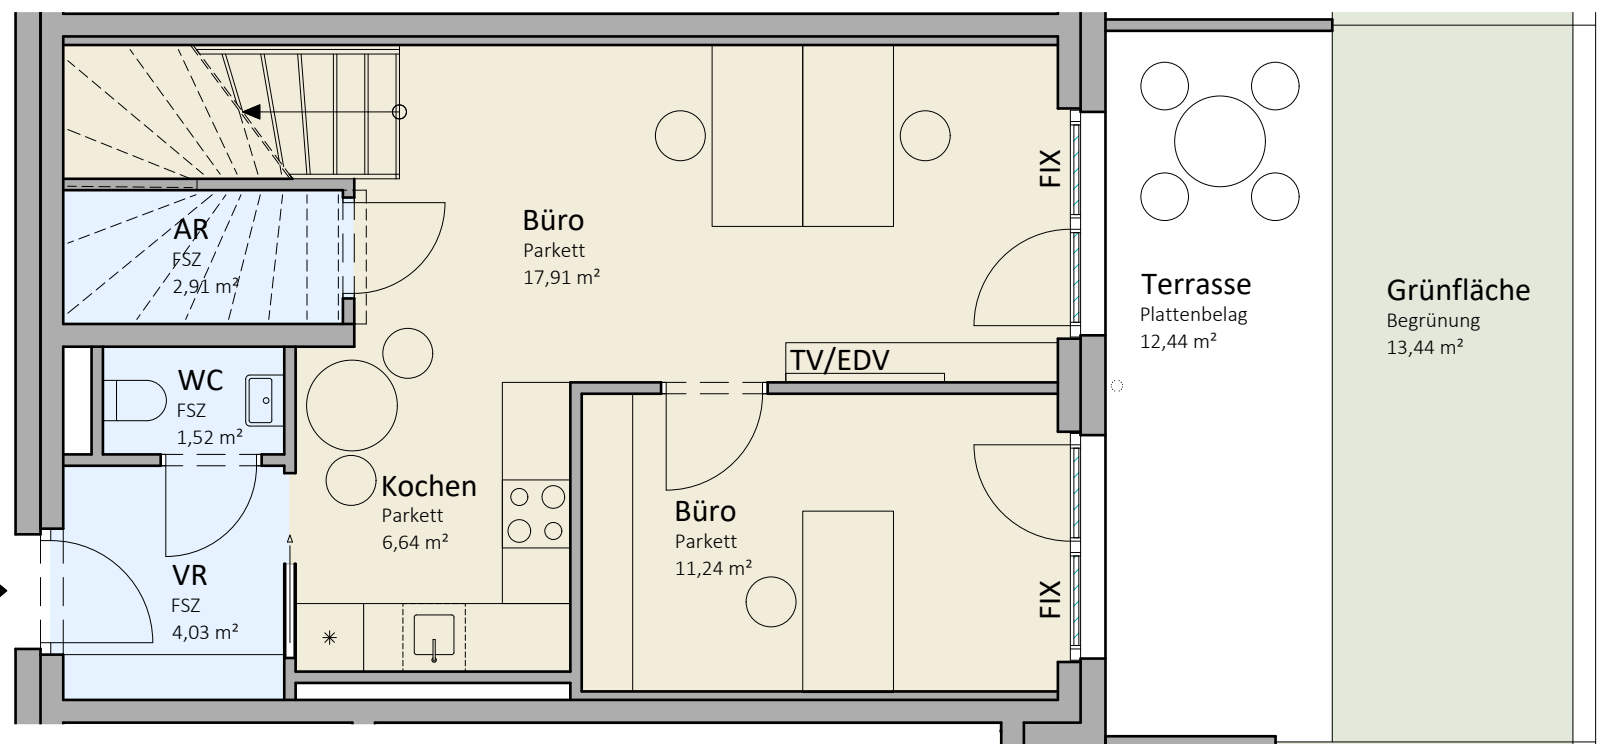

EG



0 1 2 3 4m

Die dargestellte Möblierung hat Symbolcharakter und stellt einen Einrichtungsvorschlag dar. Die Einrichtungsgegenstände sind - ausgenommen Badewanne und / oder Dusche, Waschtisch und WC - nicht Bestandteil der Wohnung. Vor Möbelbestellungen sind Naturmaße zu nehmen. Druck- und Satzfehler, sowie Irrtümer und baulich bedingte Änderungen vorbehalten. Die Wohnungsgrößen sind Cirka - Angaben und können sich durch die Detailplanung geringfügig ändern. Maßgeblich ist in jedem Fall der Kaufvertrag.