



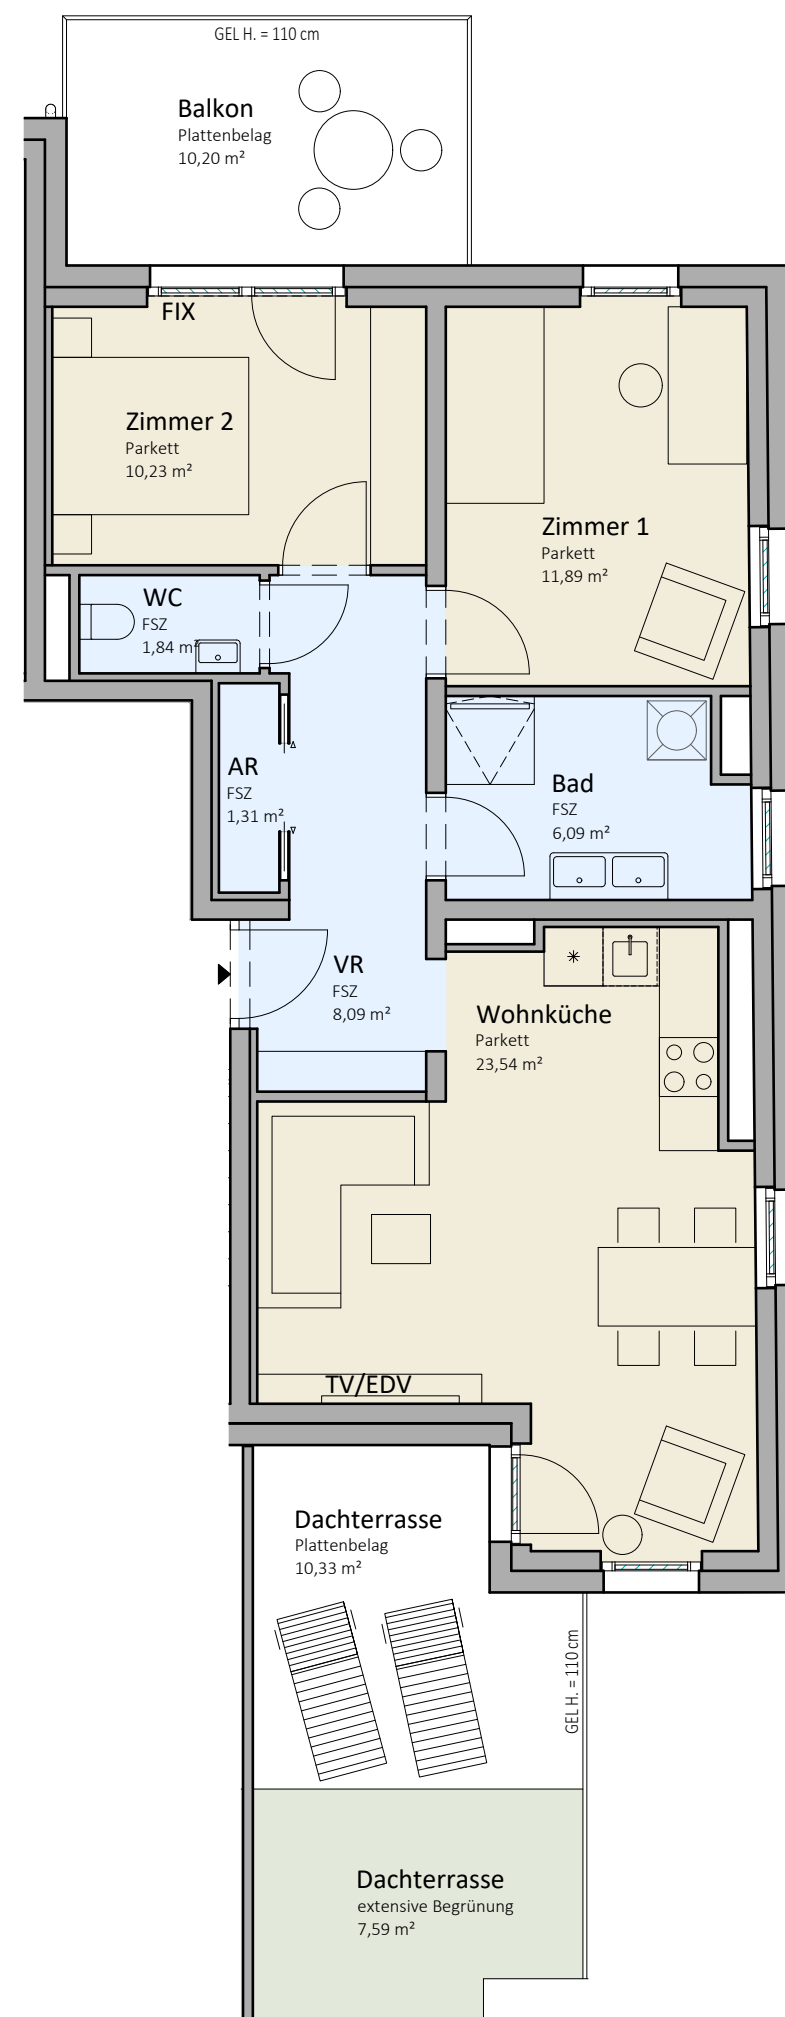



ZumGLÜCK



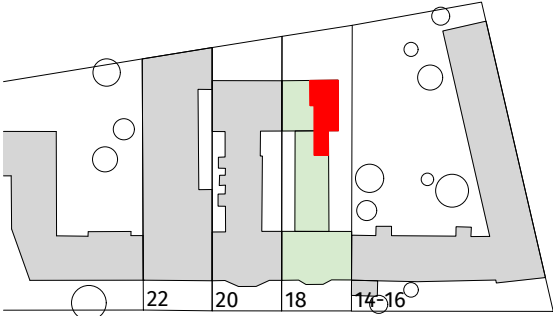

HOHENBERGSTRASSE

Lageplan ohne Maßstab

Hohenbergstr. 18, 1120 Wien

Stiege 02 / Tür 09
2. Obergeschoß

3-Zimmer-Wohnung

Wohnfläche

Balkon

Dachterrasse

Einlagerungsraum

62,99 m²

10,20 m²

17,92 m²

ca. 1,30 m²

BAUHERR:

Hohenbergstraße 18 Projekt GmbH

PLANUNG:

BauConsult real estate projectmanagement GmbH

VERWERTUNG:

ZUM Immobilienmangement GmbH

Kontakt: info@zumglueck.co.at

Die dargestellte Möblierung hat Symbolcharakter und stellt einen Einrichtungsvorschlag dar. Die Einrichtungsgegenstände sind - ausgenommen Badewanne und / oder Dusche, Waschtisch und WC - nicht Bestandteil der Wohnung. Vor Möbelbestellungen sind Naturmaße zu nehmen. Druck- und Satzfehler, sowie Irrtümer und baulich bedingte Änderungen vorbehalten. Die Wohnungsgrößen sind Cirka - Angaben und können sich durch die Detailplanung geringfügig ändern. Maßgeblich ist in jedem Fall der Kaufvertrag.

Datum: 31.08.2026

Index: B