


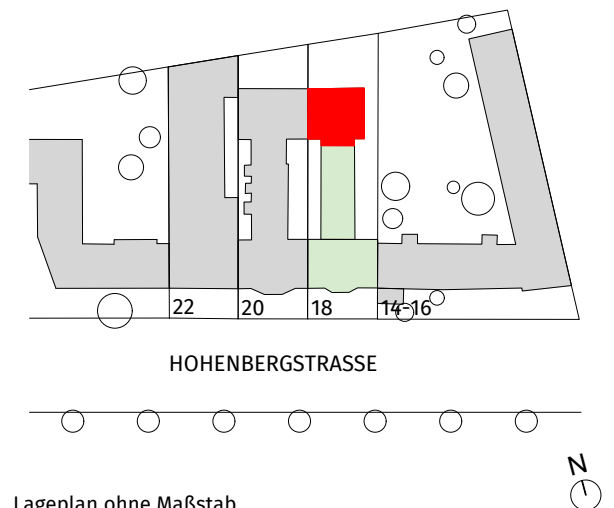

Lageplan ohne Maßstab

Hohenbergstraße 18, 1120 Wien

Stiege 02 / Tür 13
1. Dachgeschoß

3-Zimmer-Wohnung	
Wohnfläche	100,54 m ²
Balkon	16,85 m ²
Einlagerungsraum	ca. 1,30 m ²



BAUHERR:
Hohenbergstraße 18 Projekt GmbH

PLANUNG:
BauConsult real estate projectmanagement GmbH

VERWERTUNG:
ZUM Immobilienmanagement GmbH
Kontakt: info@zumglueck.co.at

Datum: 31.08.2026

Index: B

 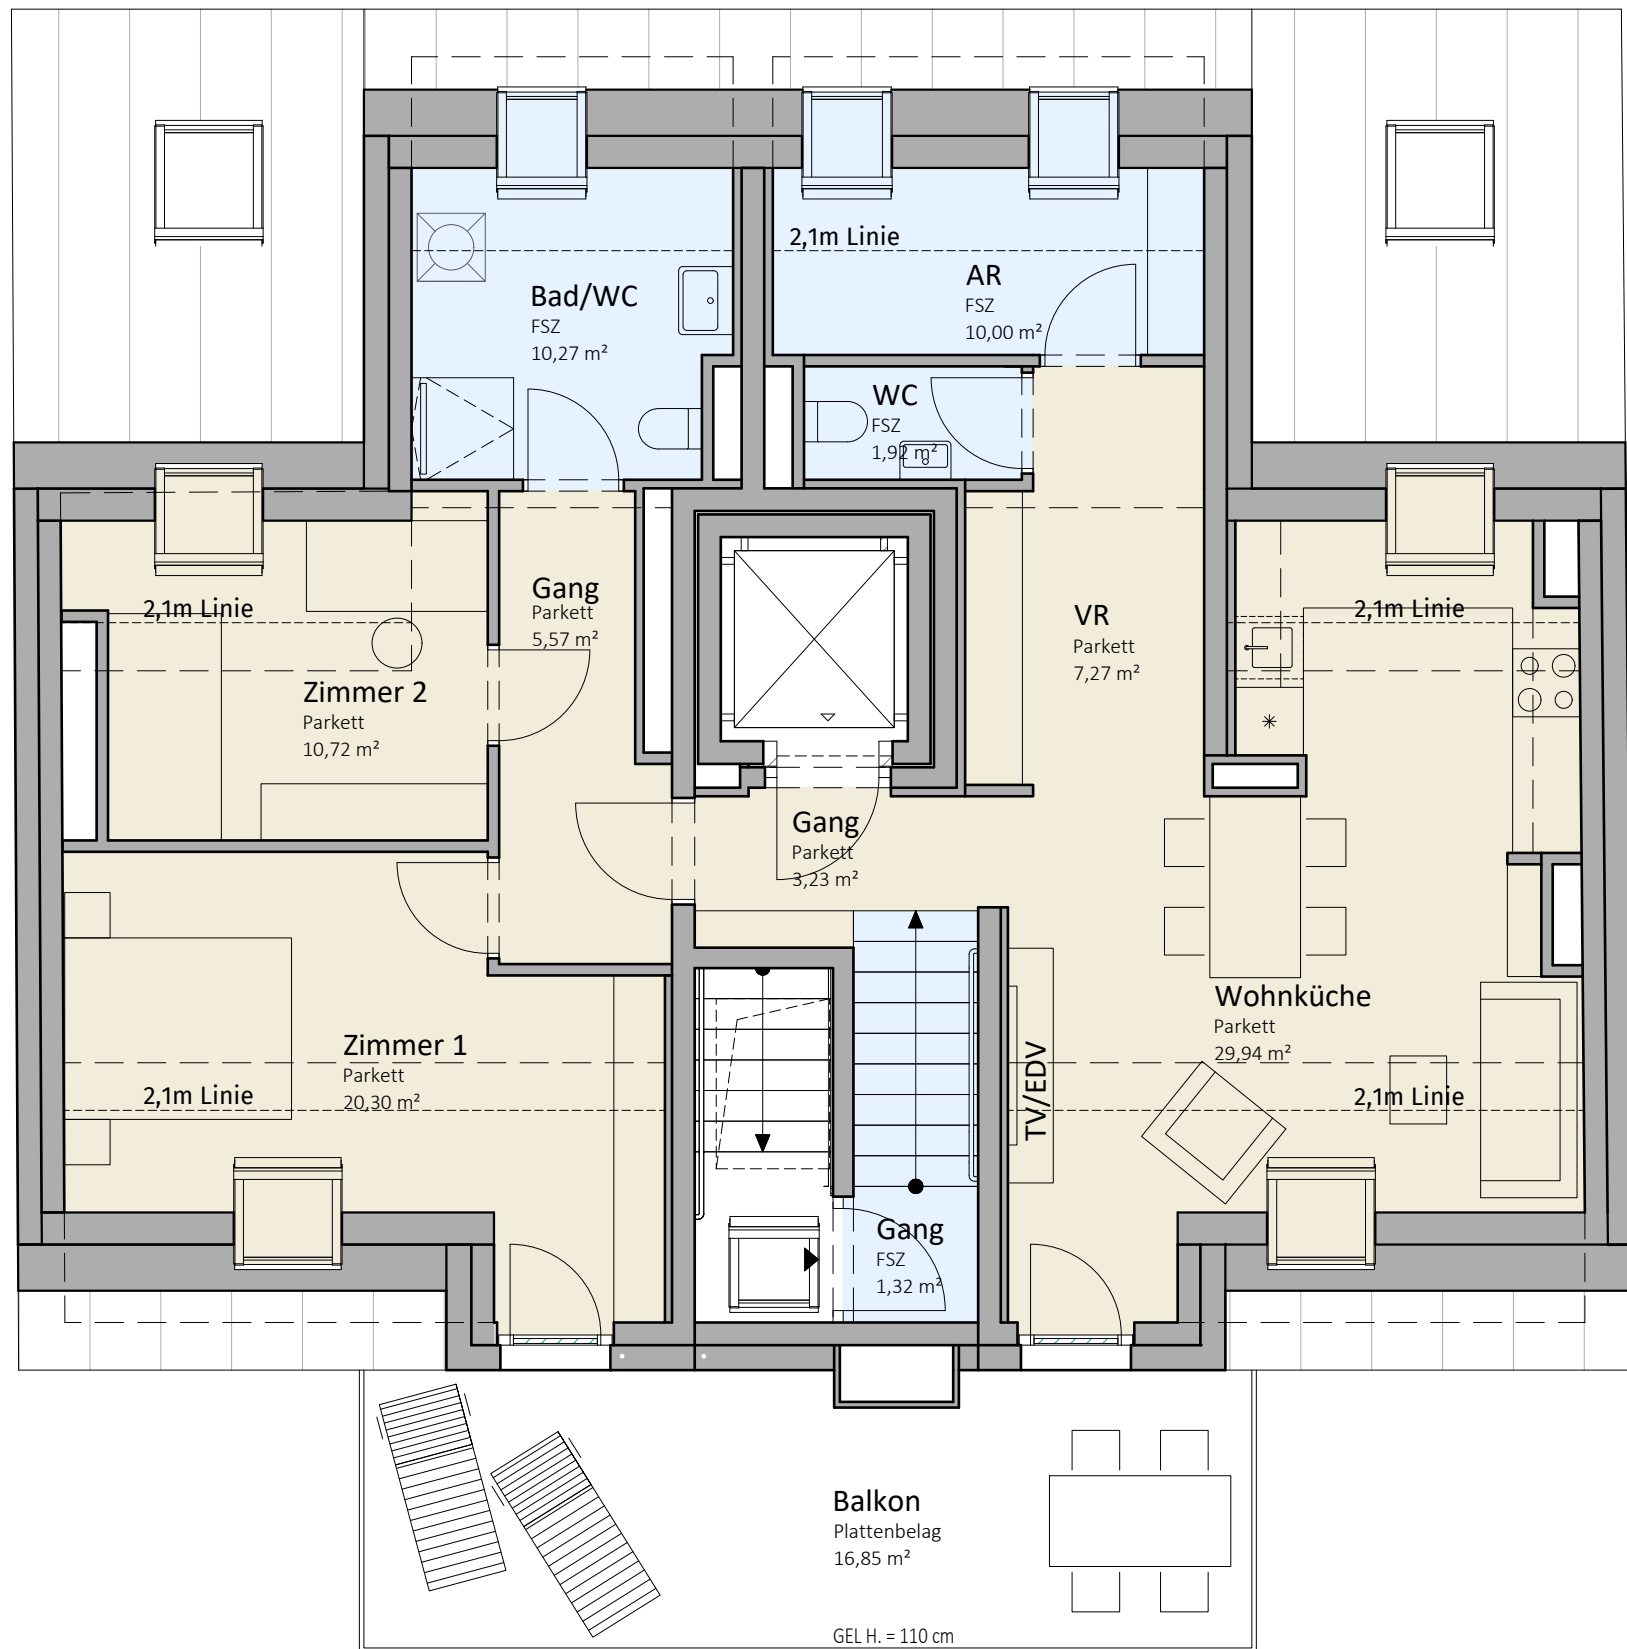

Die dargestellte Möblierung hat Symbolcharakter und stellt einen Einrichtungsvorschlag dar. Die Einrichtungsgegenstände sind - ausgenommen Badewanne und / oder Dusche, Waschtisch und WC - nicht Bestandteil der Wohnung. Vor Möbelbestellungen sind Naturmaße zu nehmen. Druck- und Satzfehler, sowie Irrtümer und baulich bedingte Änderungen vorbehalten. Die Wohnungsgrößen sind Cirka - Angaben und können sich durch die Detailplanung geringfügig ändern. Maßgeblich ist in jedem Fall der Kaufvertrag.